




PŮDORYS - PŘÍZEMÍ

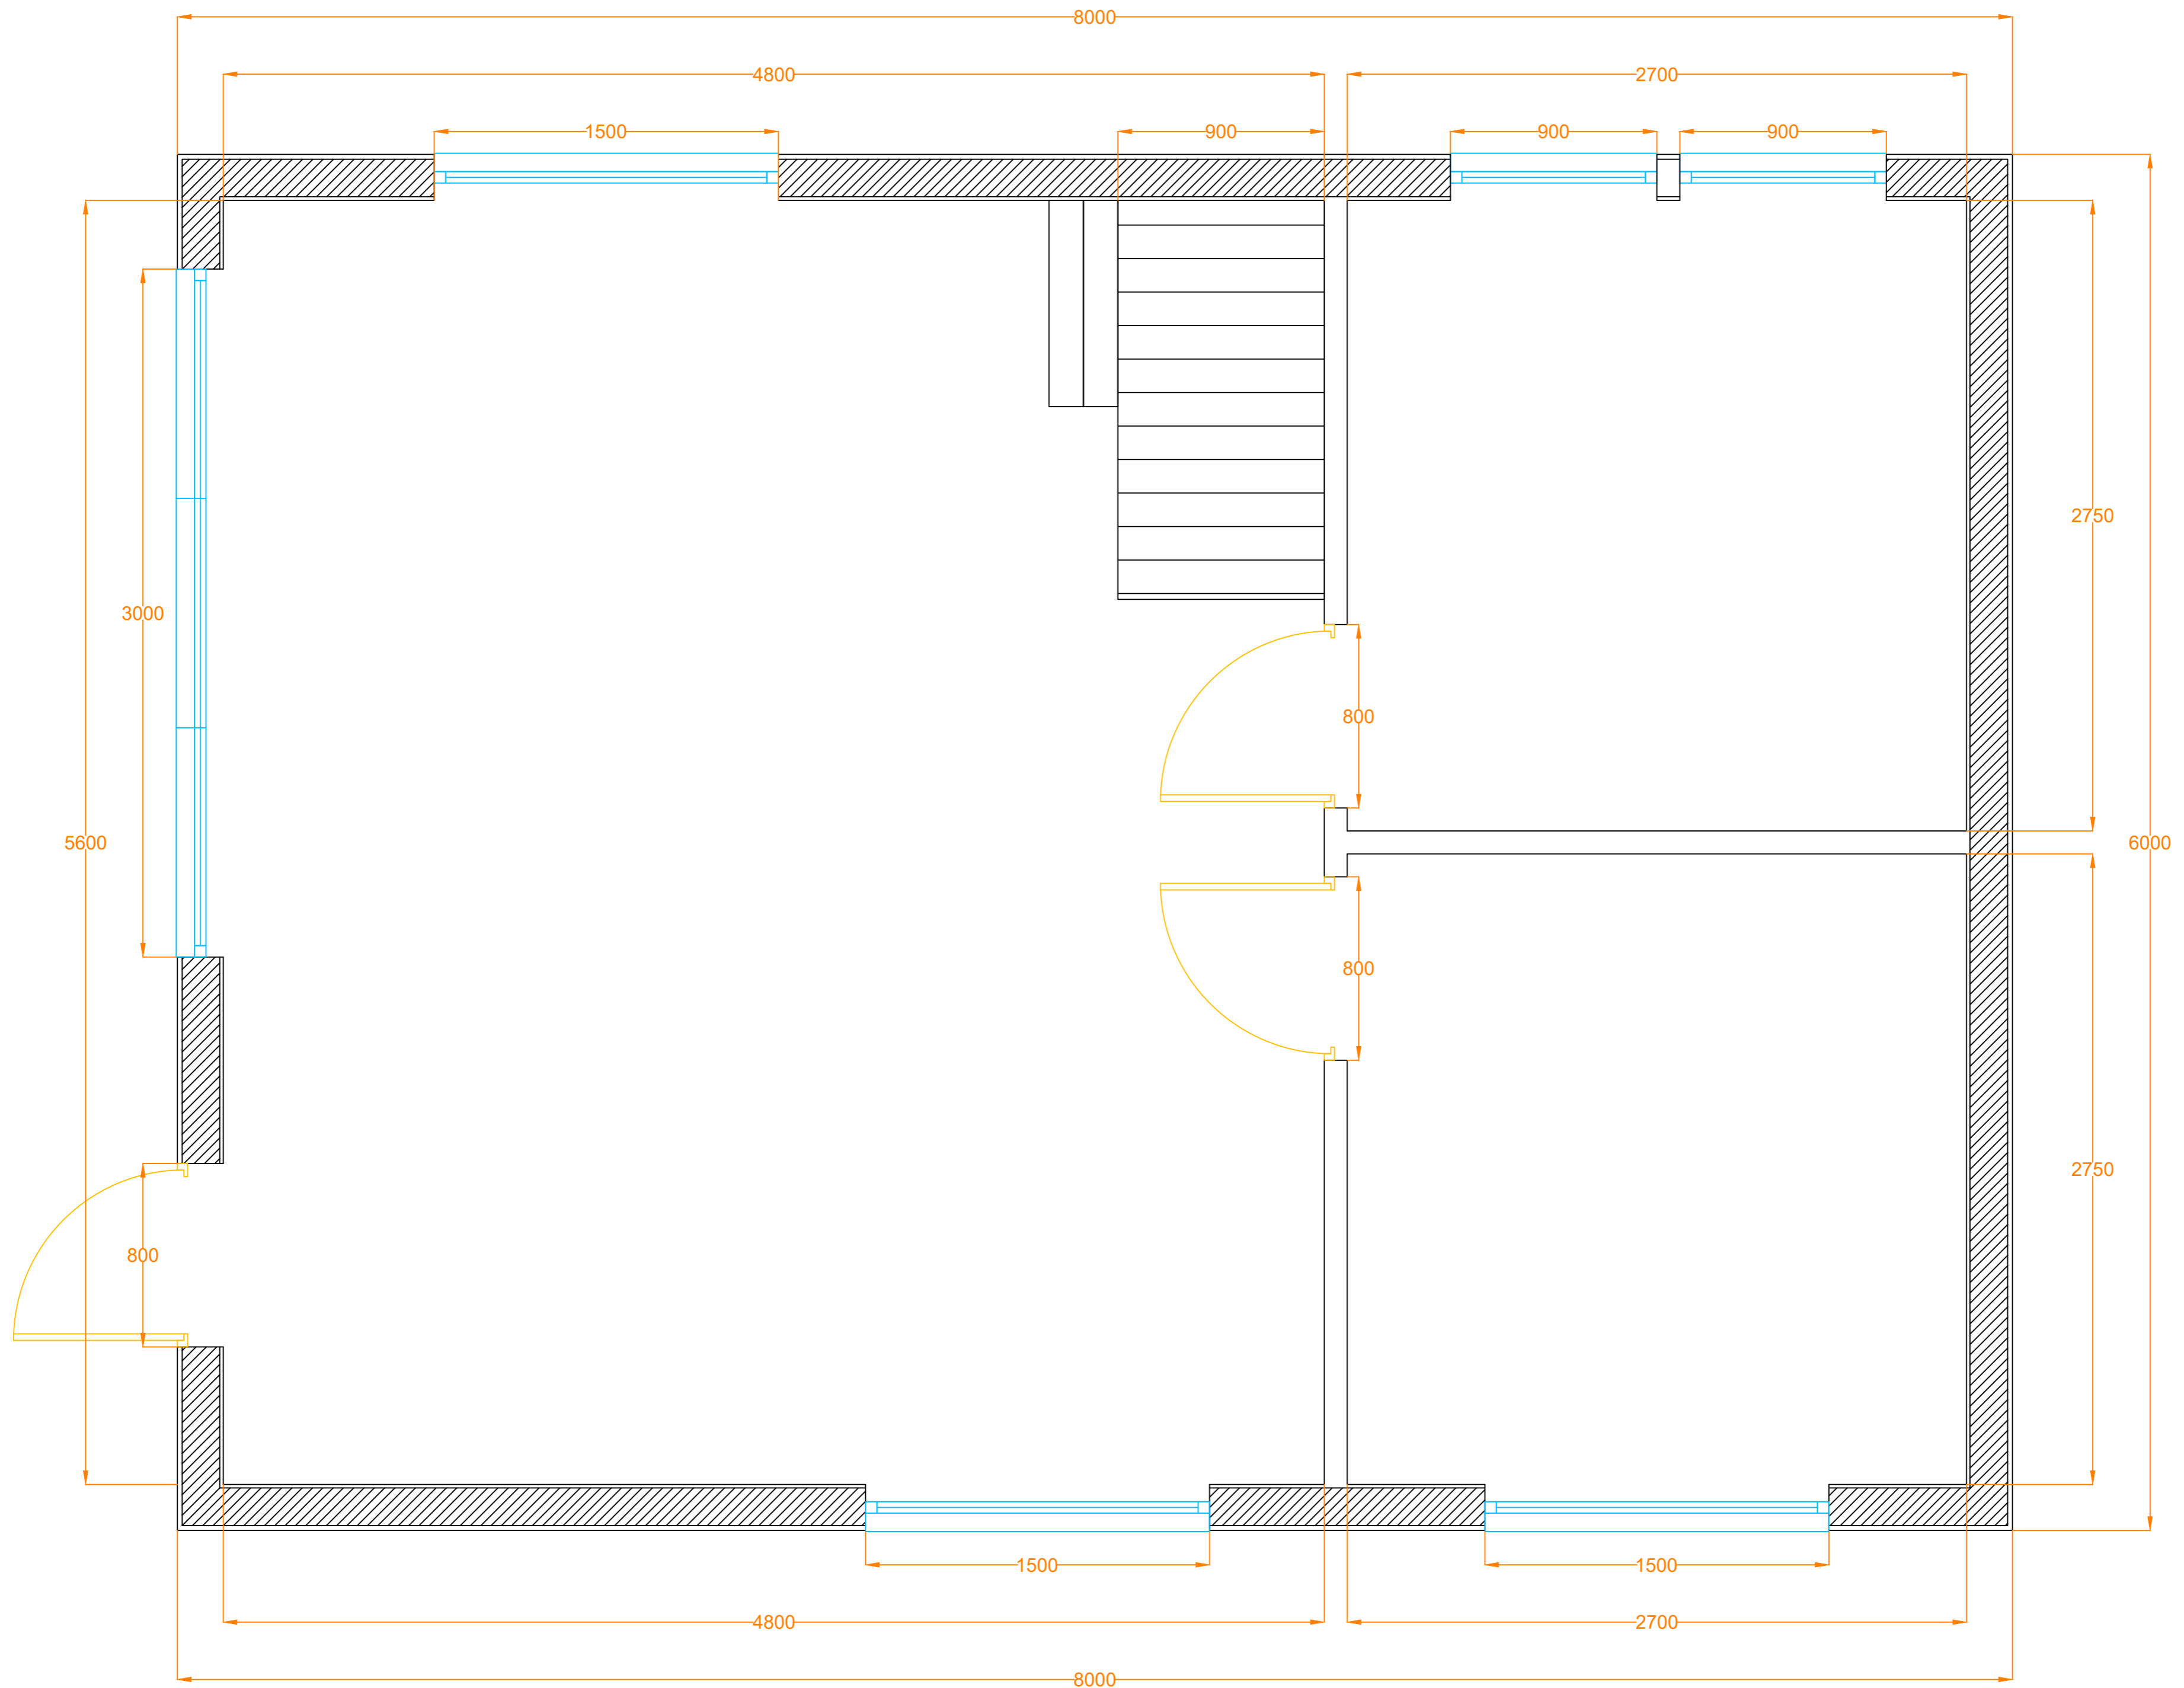


PŮDORYS - PATRO

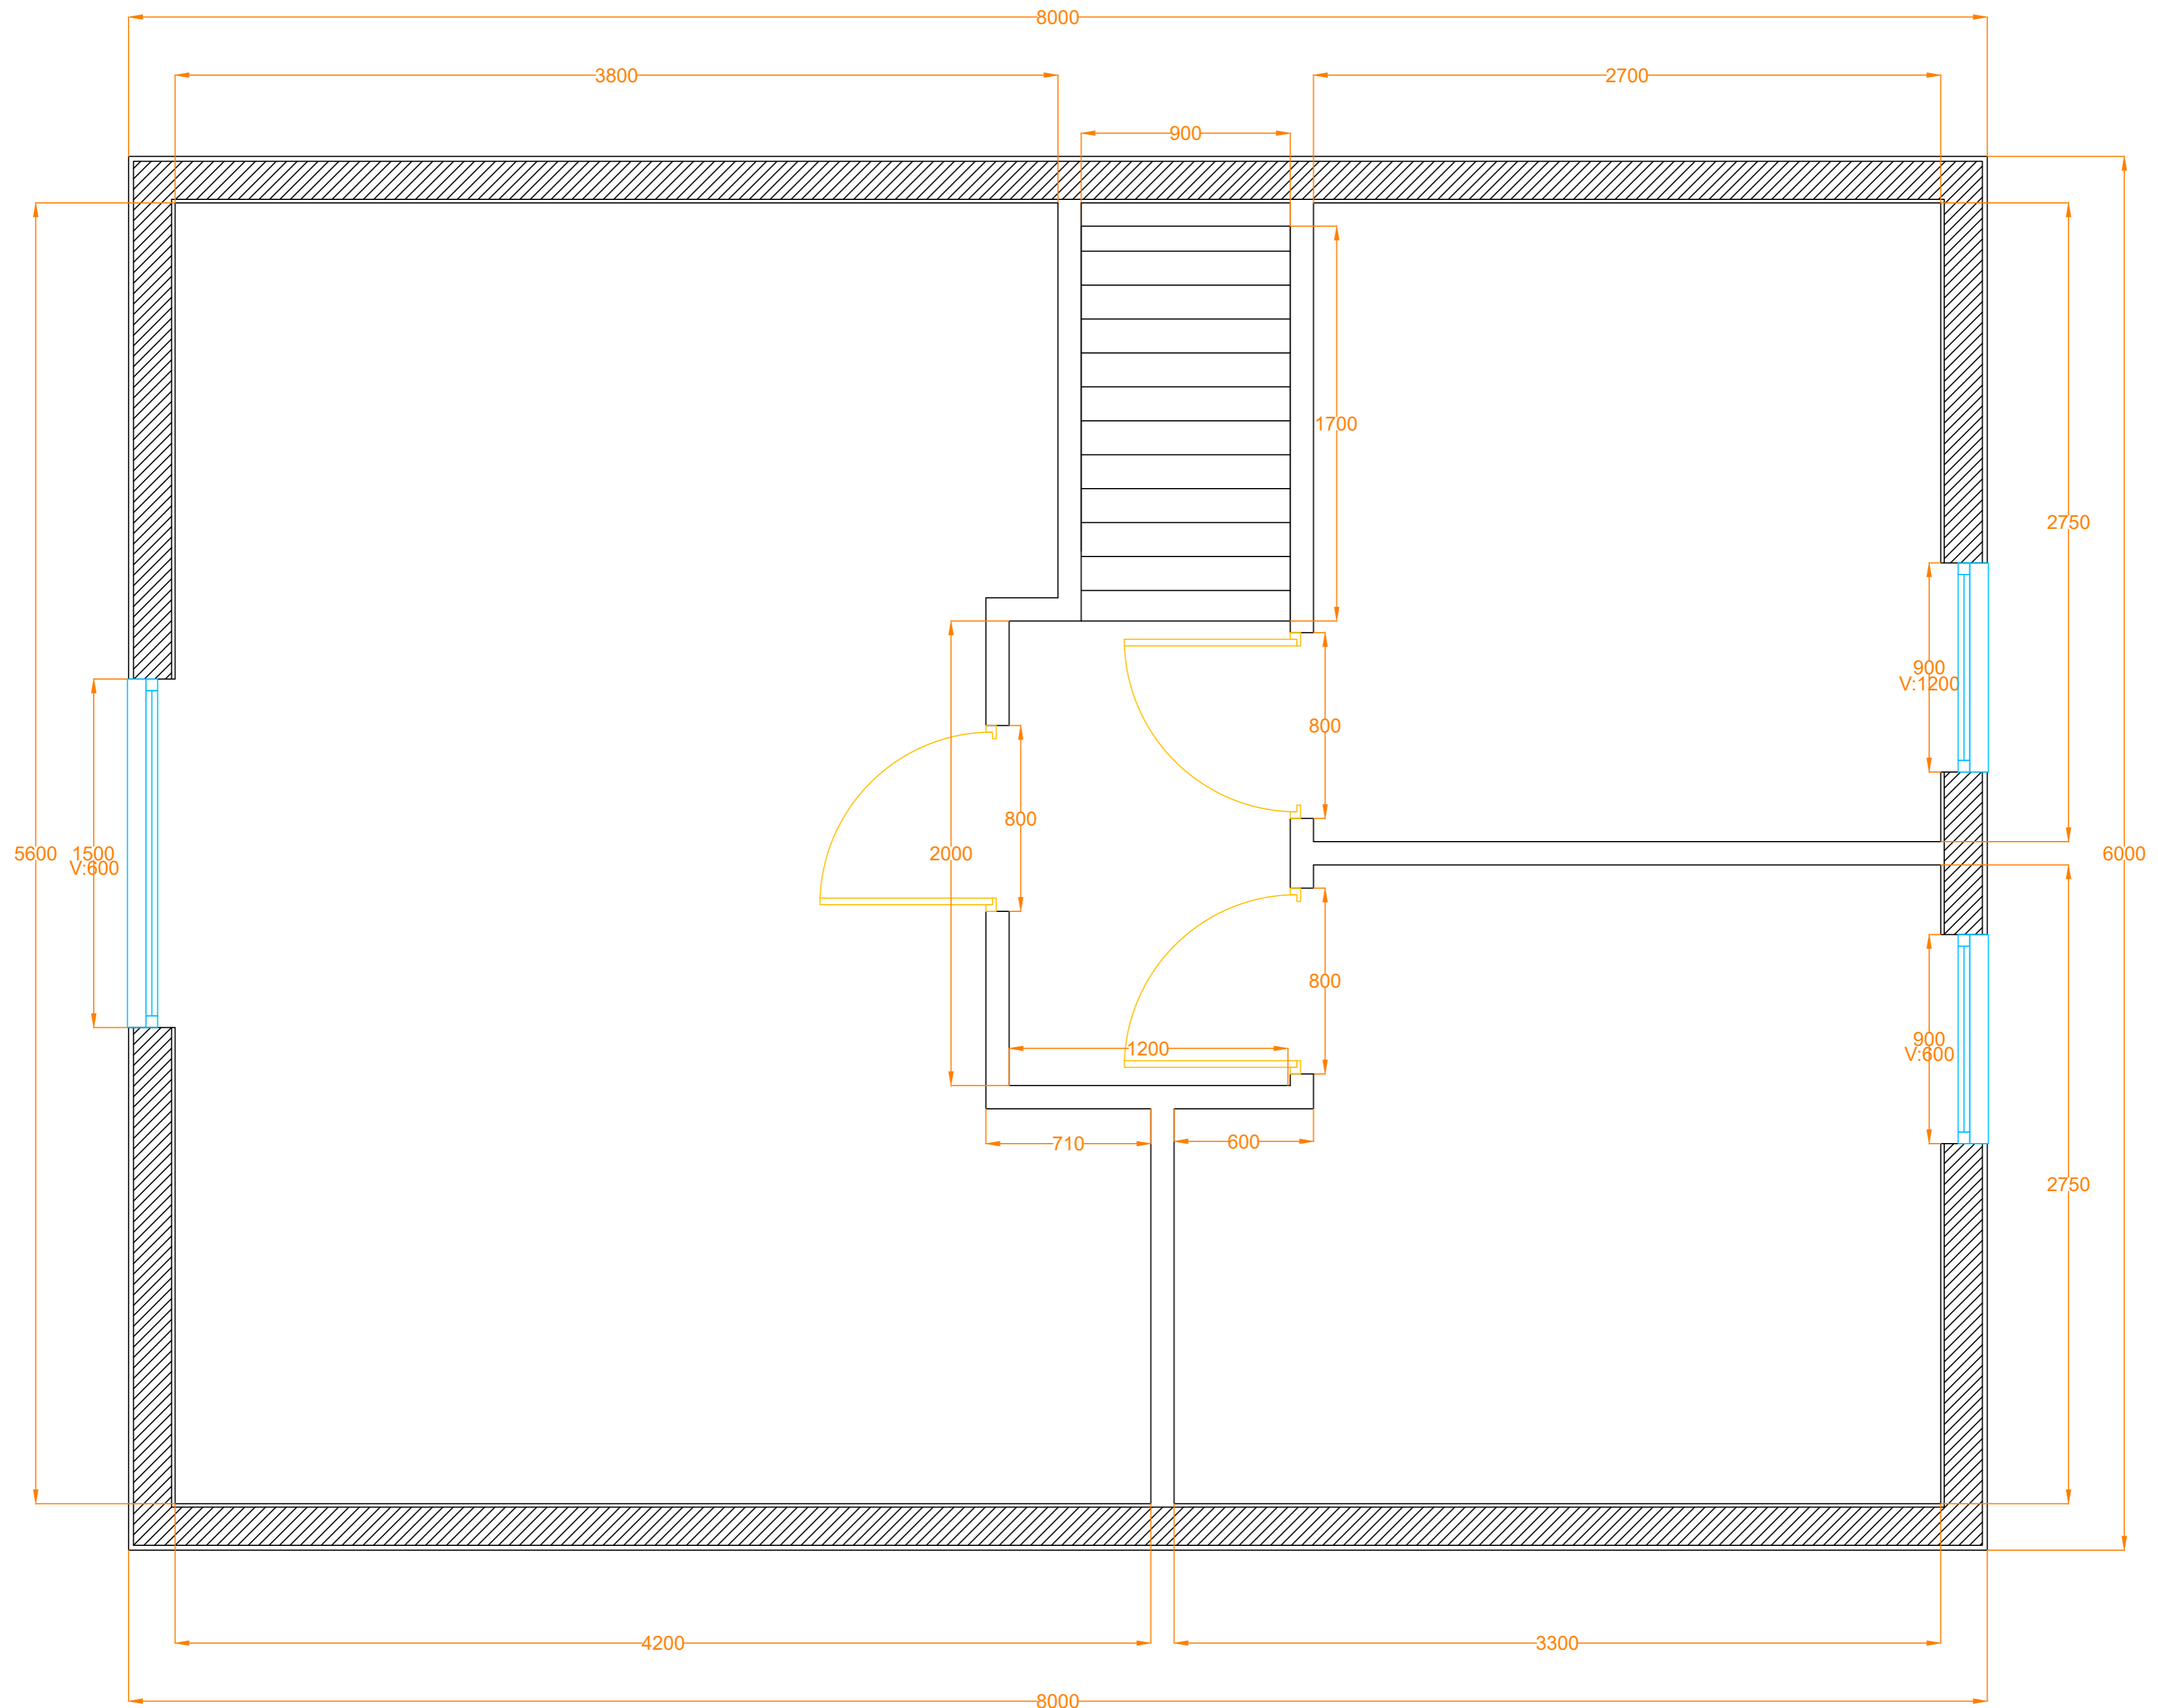


PŮDORYS - PŘÍZEMÍ

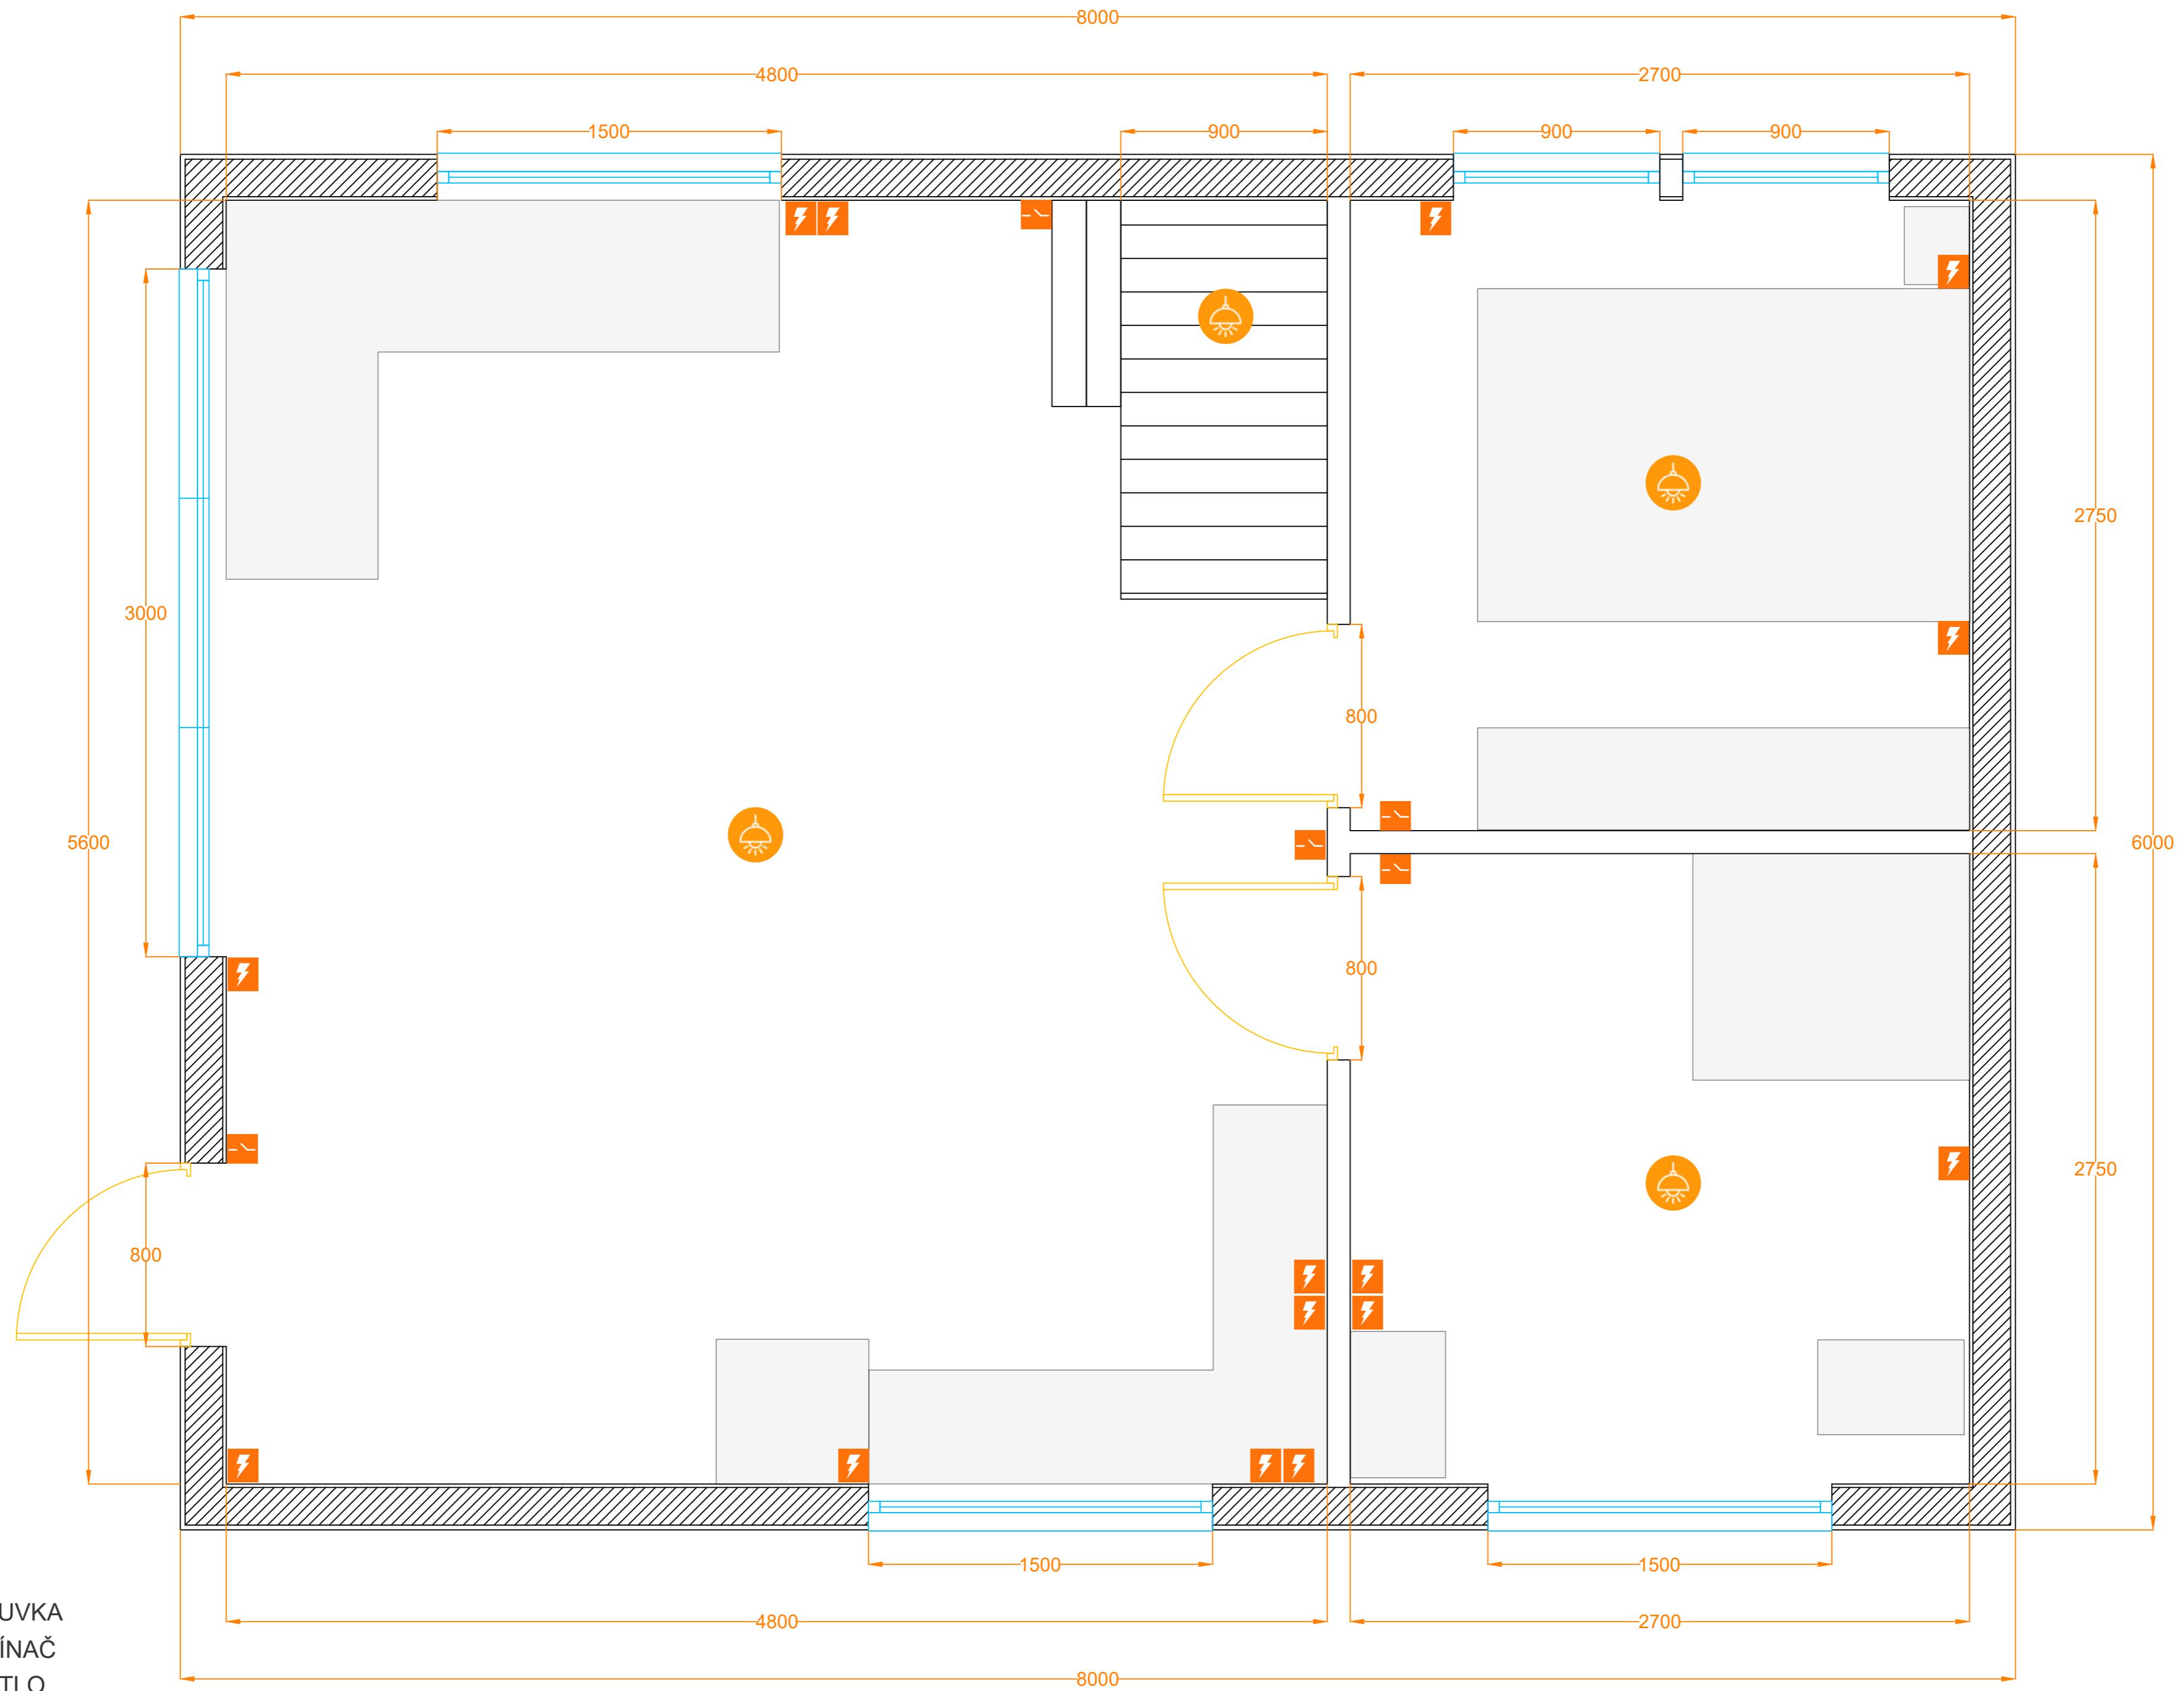


-  ZÁSUVKA
-  VYPÍNAČ
-  SVĚTLO

ELEKTRO - PATRO

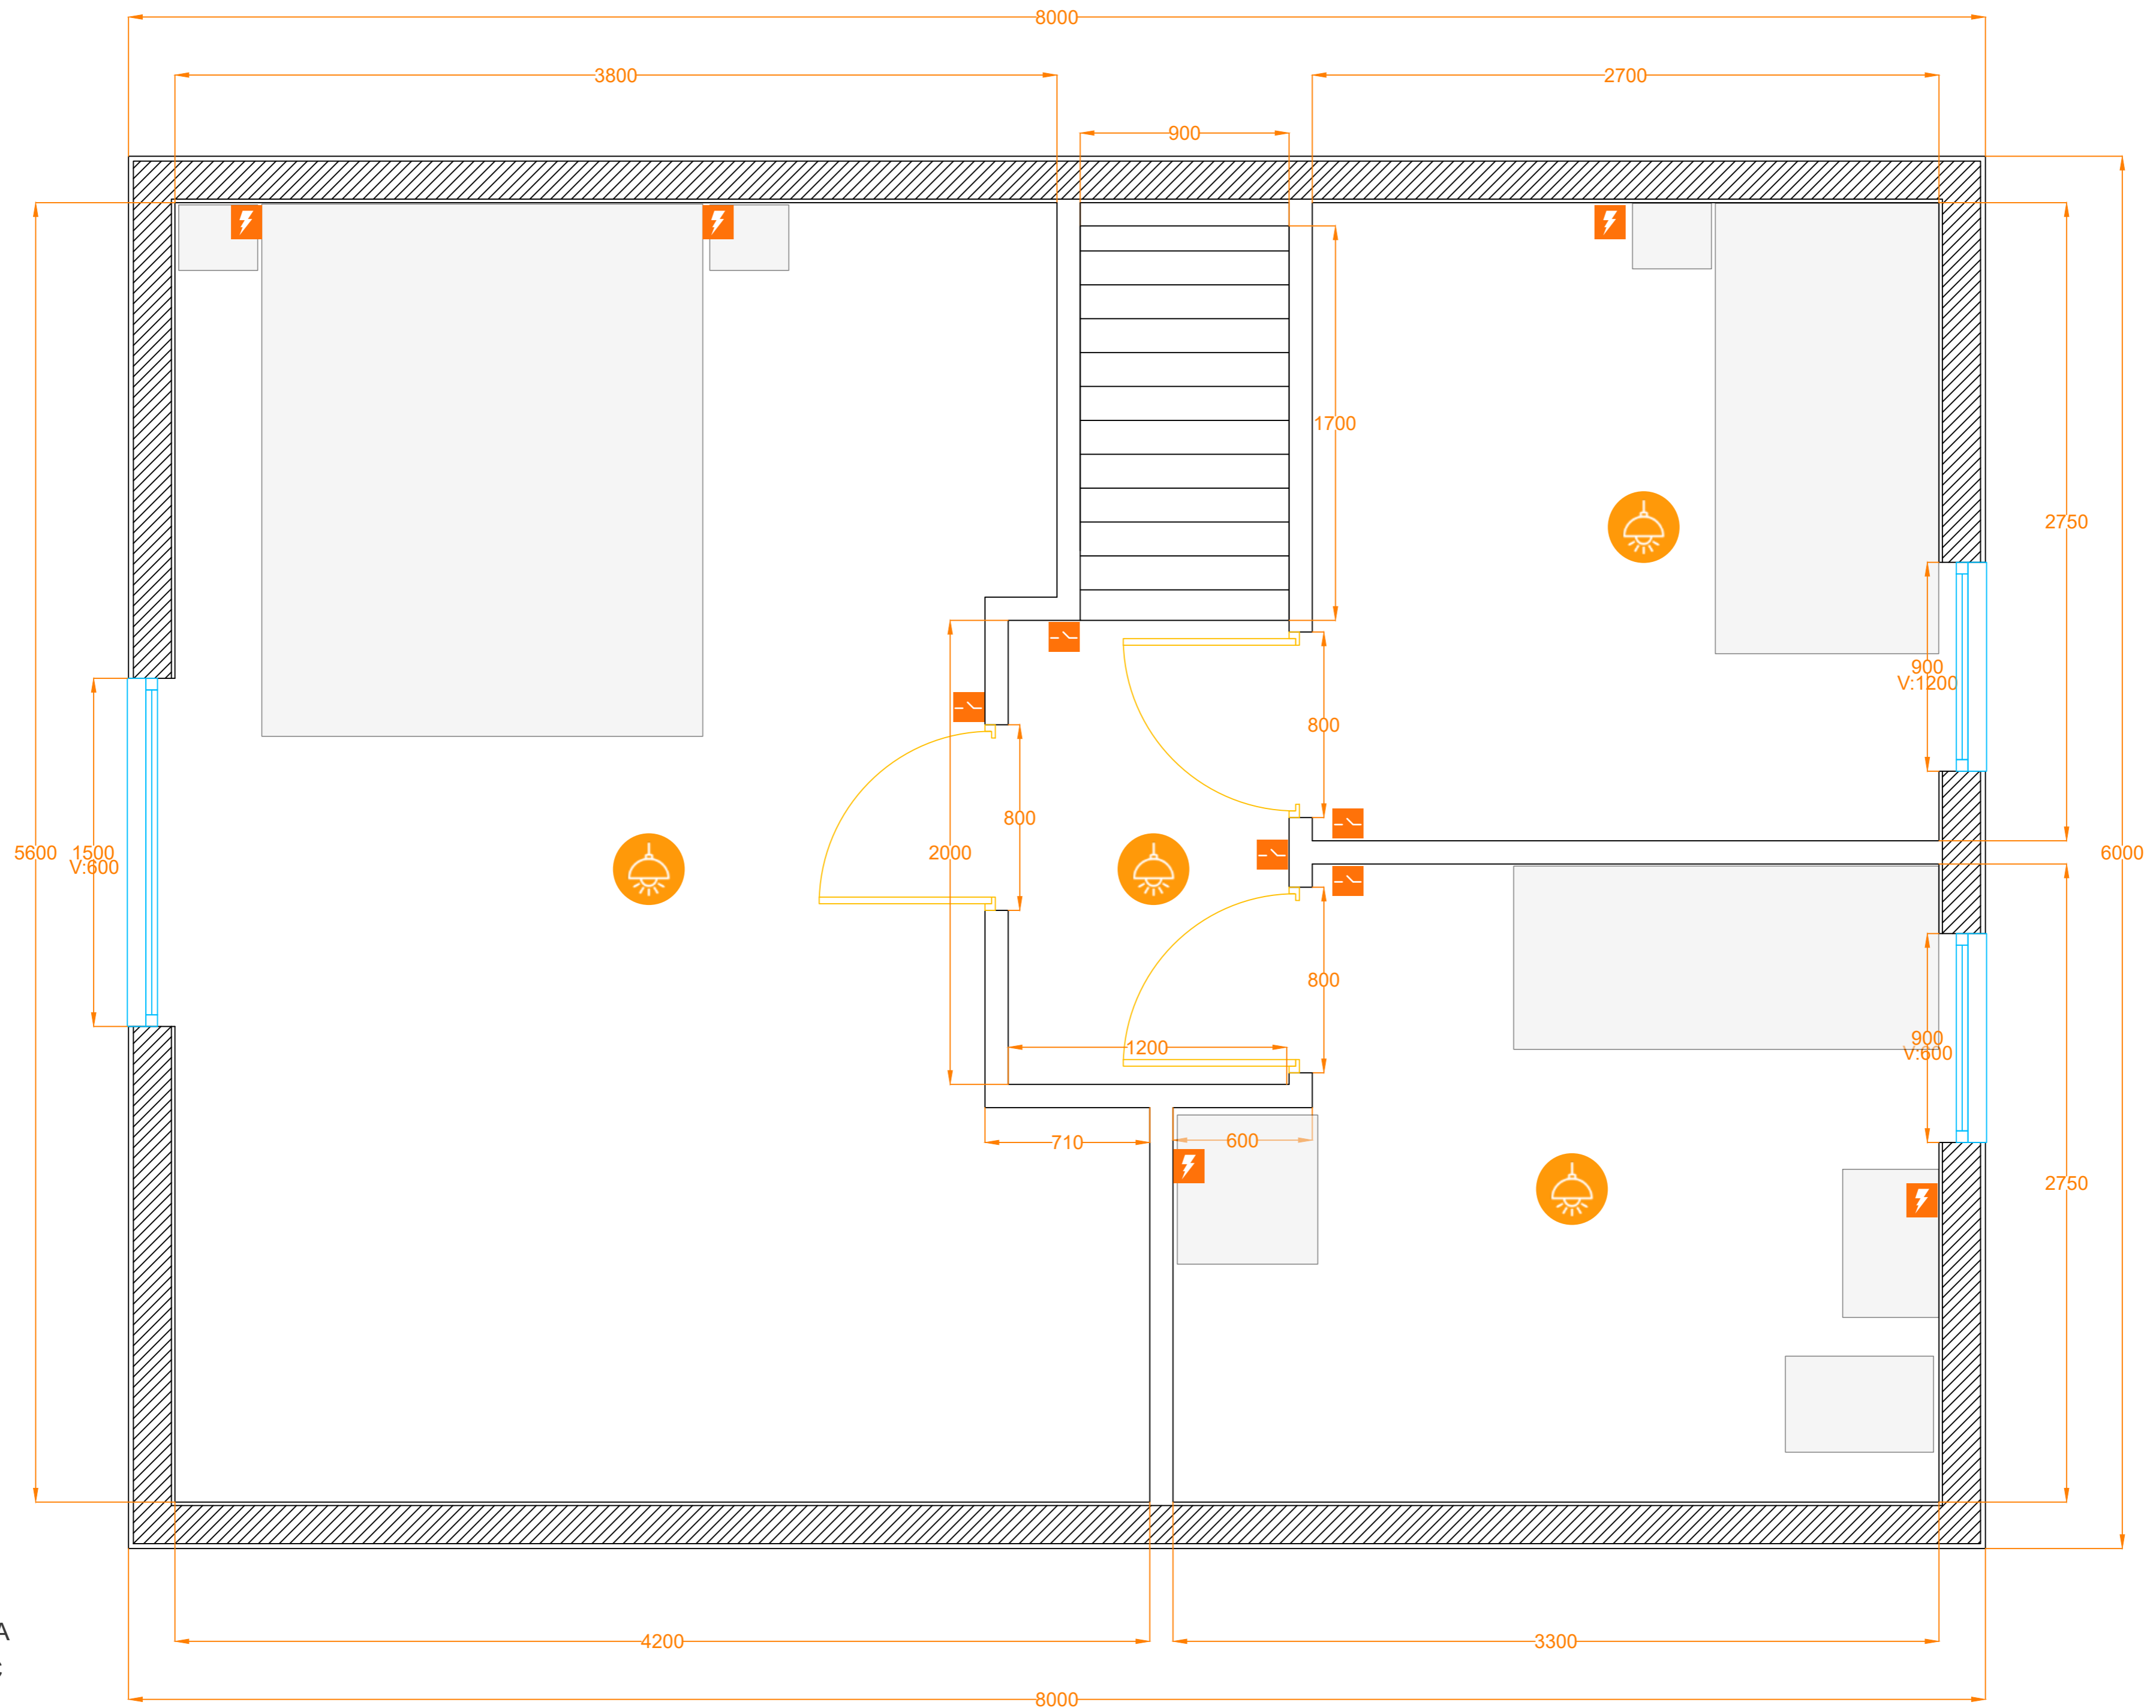

- ⚡ ZÁSUVKA
- 🔌 VYPÍNAČ
- 💡 SVĚTLO

VODA A ODPAD - PŘÍZEMÍ

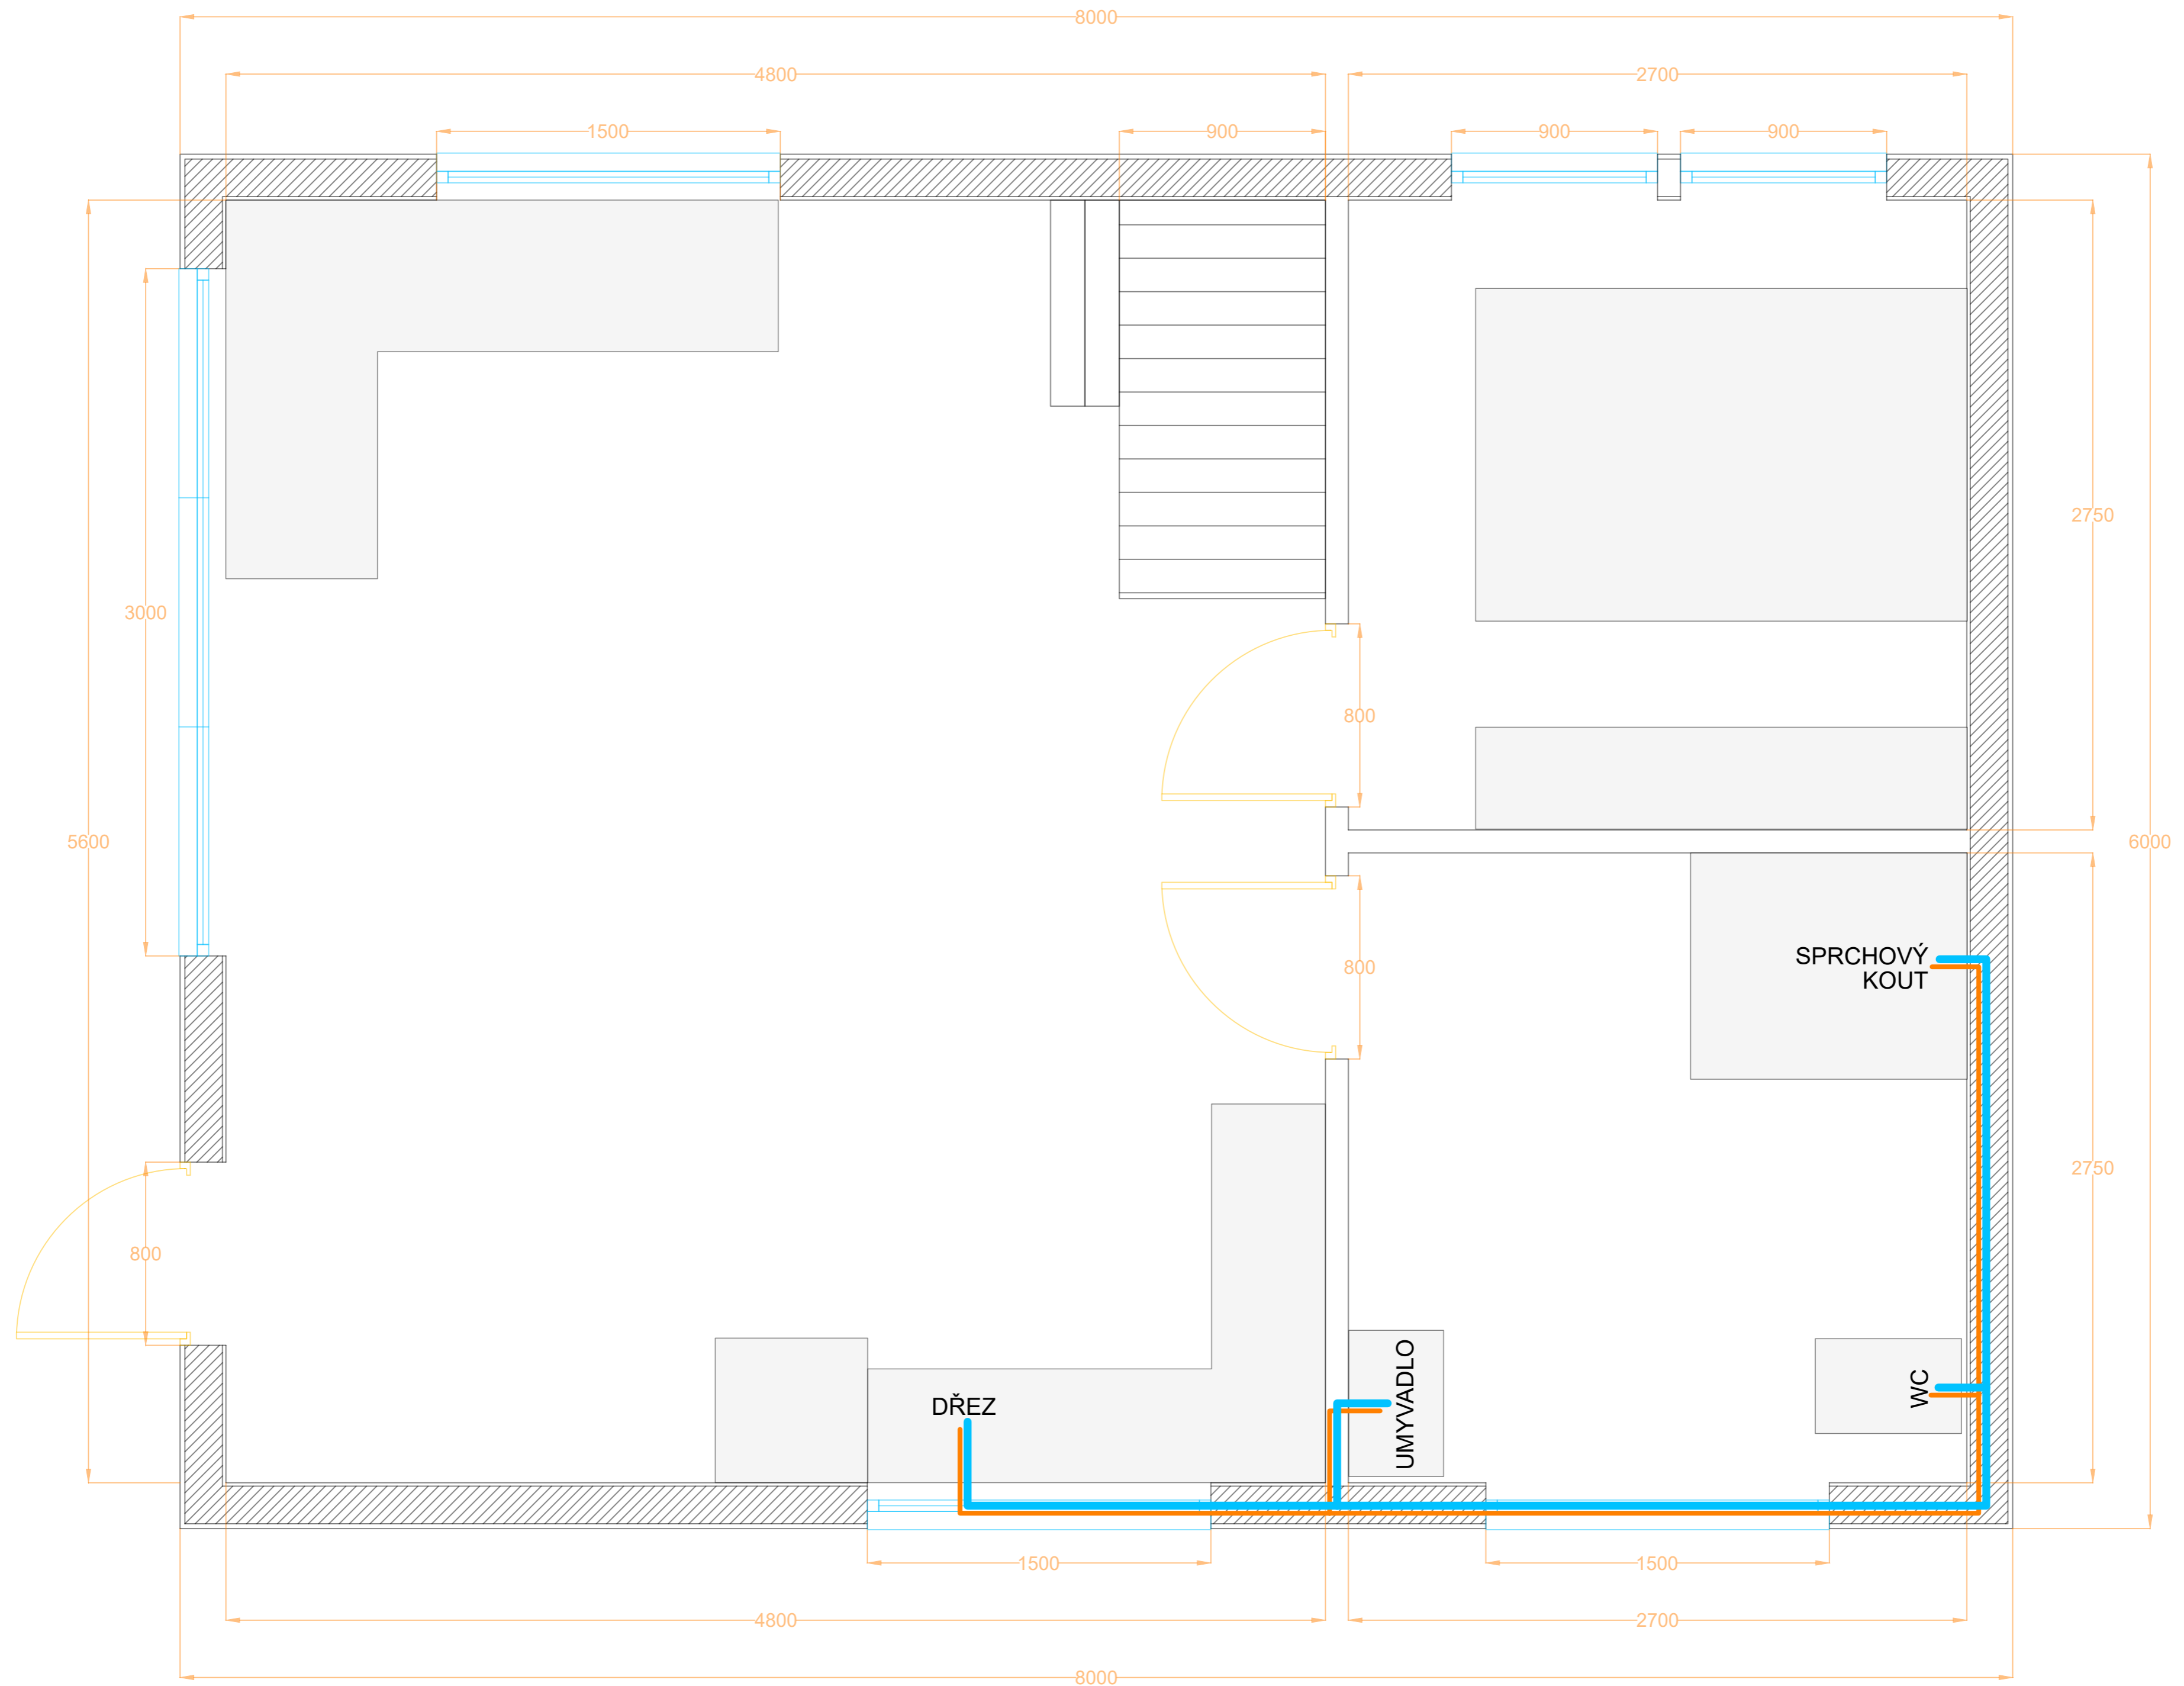

VODA A ODPAD - PATRO

